

PLAN LOCAL D'URBANISME

*Modification n°1
Modification simplifiée*

Gundolsheim



3. Zonage au 1/2000 (extrait)

**MODIFICATION N°1
MODIFICATION SIMPLIFIEE**

Approuvée par Délibération du Conseil
Municipal du 11 avril 2022




[Signature]
Le Maire



Avril 2022

Extrait de zonage P.L.U. approuvé

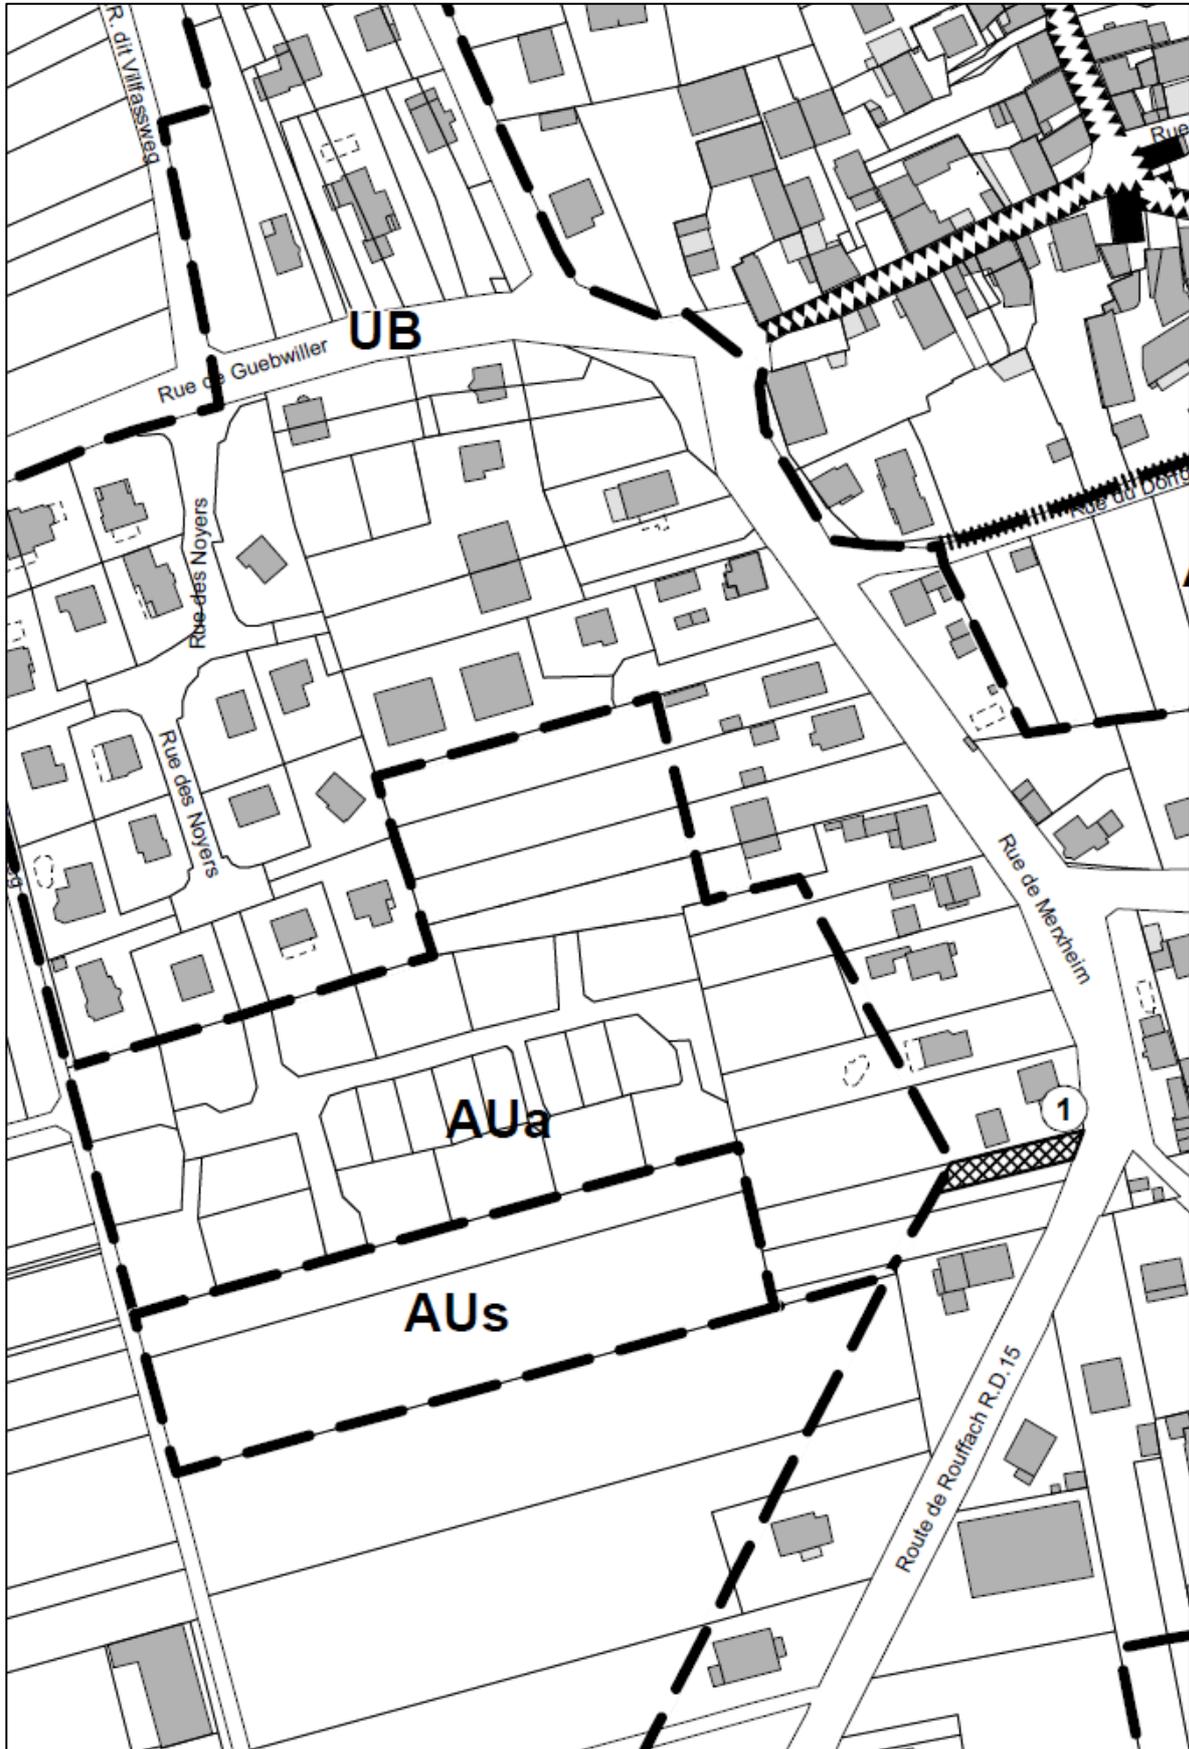

Extrait de zonage P.L.U. modifié

