


DEPARTEMENT DU HAUT-RHIN
COMMUNE DE GUNDOLSHEIM

*Syndicat Mixte de Traitement
des Eaux Usées de la Région
des Trois Châteaux*

Levé du réseau d'assainissement

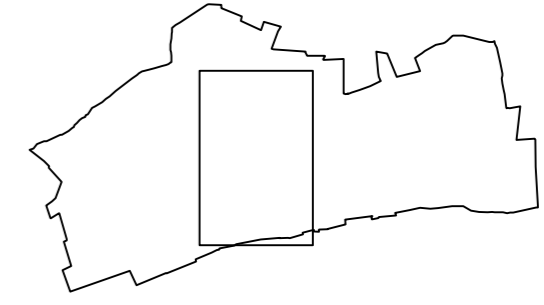


Echelle : 1/2000	Date : 14/03/2014	N° Dossier : 2013121700	
Rattachement planimétrique : Lambert 93 Zone 7 (CC48)			
Rattachement altimétrique : Altitudes Normales (IGN69) rattachées par GPS		Précision absolue = +/- 5cm	
Application parcellaire : Digitalisée		Précision relative = +/- 1cm	
MODIFICATIONS			
INDICE	DATE	N° DOSSIER	NATURE DE LA MODIFICATION



CABINET de GEOMETRES-EXPERTS et de TOPOGRAPHIE
SCHALLER-ROTH-SIMLER

Parc d'Activité Economique Intercommunal du Giessen
6, Rue de l'Altenberg - CS 80008 - 67 608 SELESTAT Cedex
TEL 03.88.58.00.00 - TELECOPIE 03.88.58.00.87
Bureau secondaire : 68160 SAINT-MARIE-AUX-MINES
189, rue de Luttre De Tainivy
Courriel : geomex@schaller-rot-simler.fr
Site Internet : www.geomex-schaller-rot-simler.com

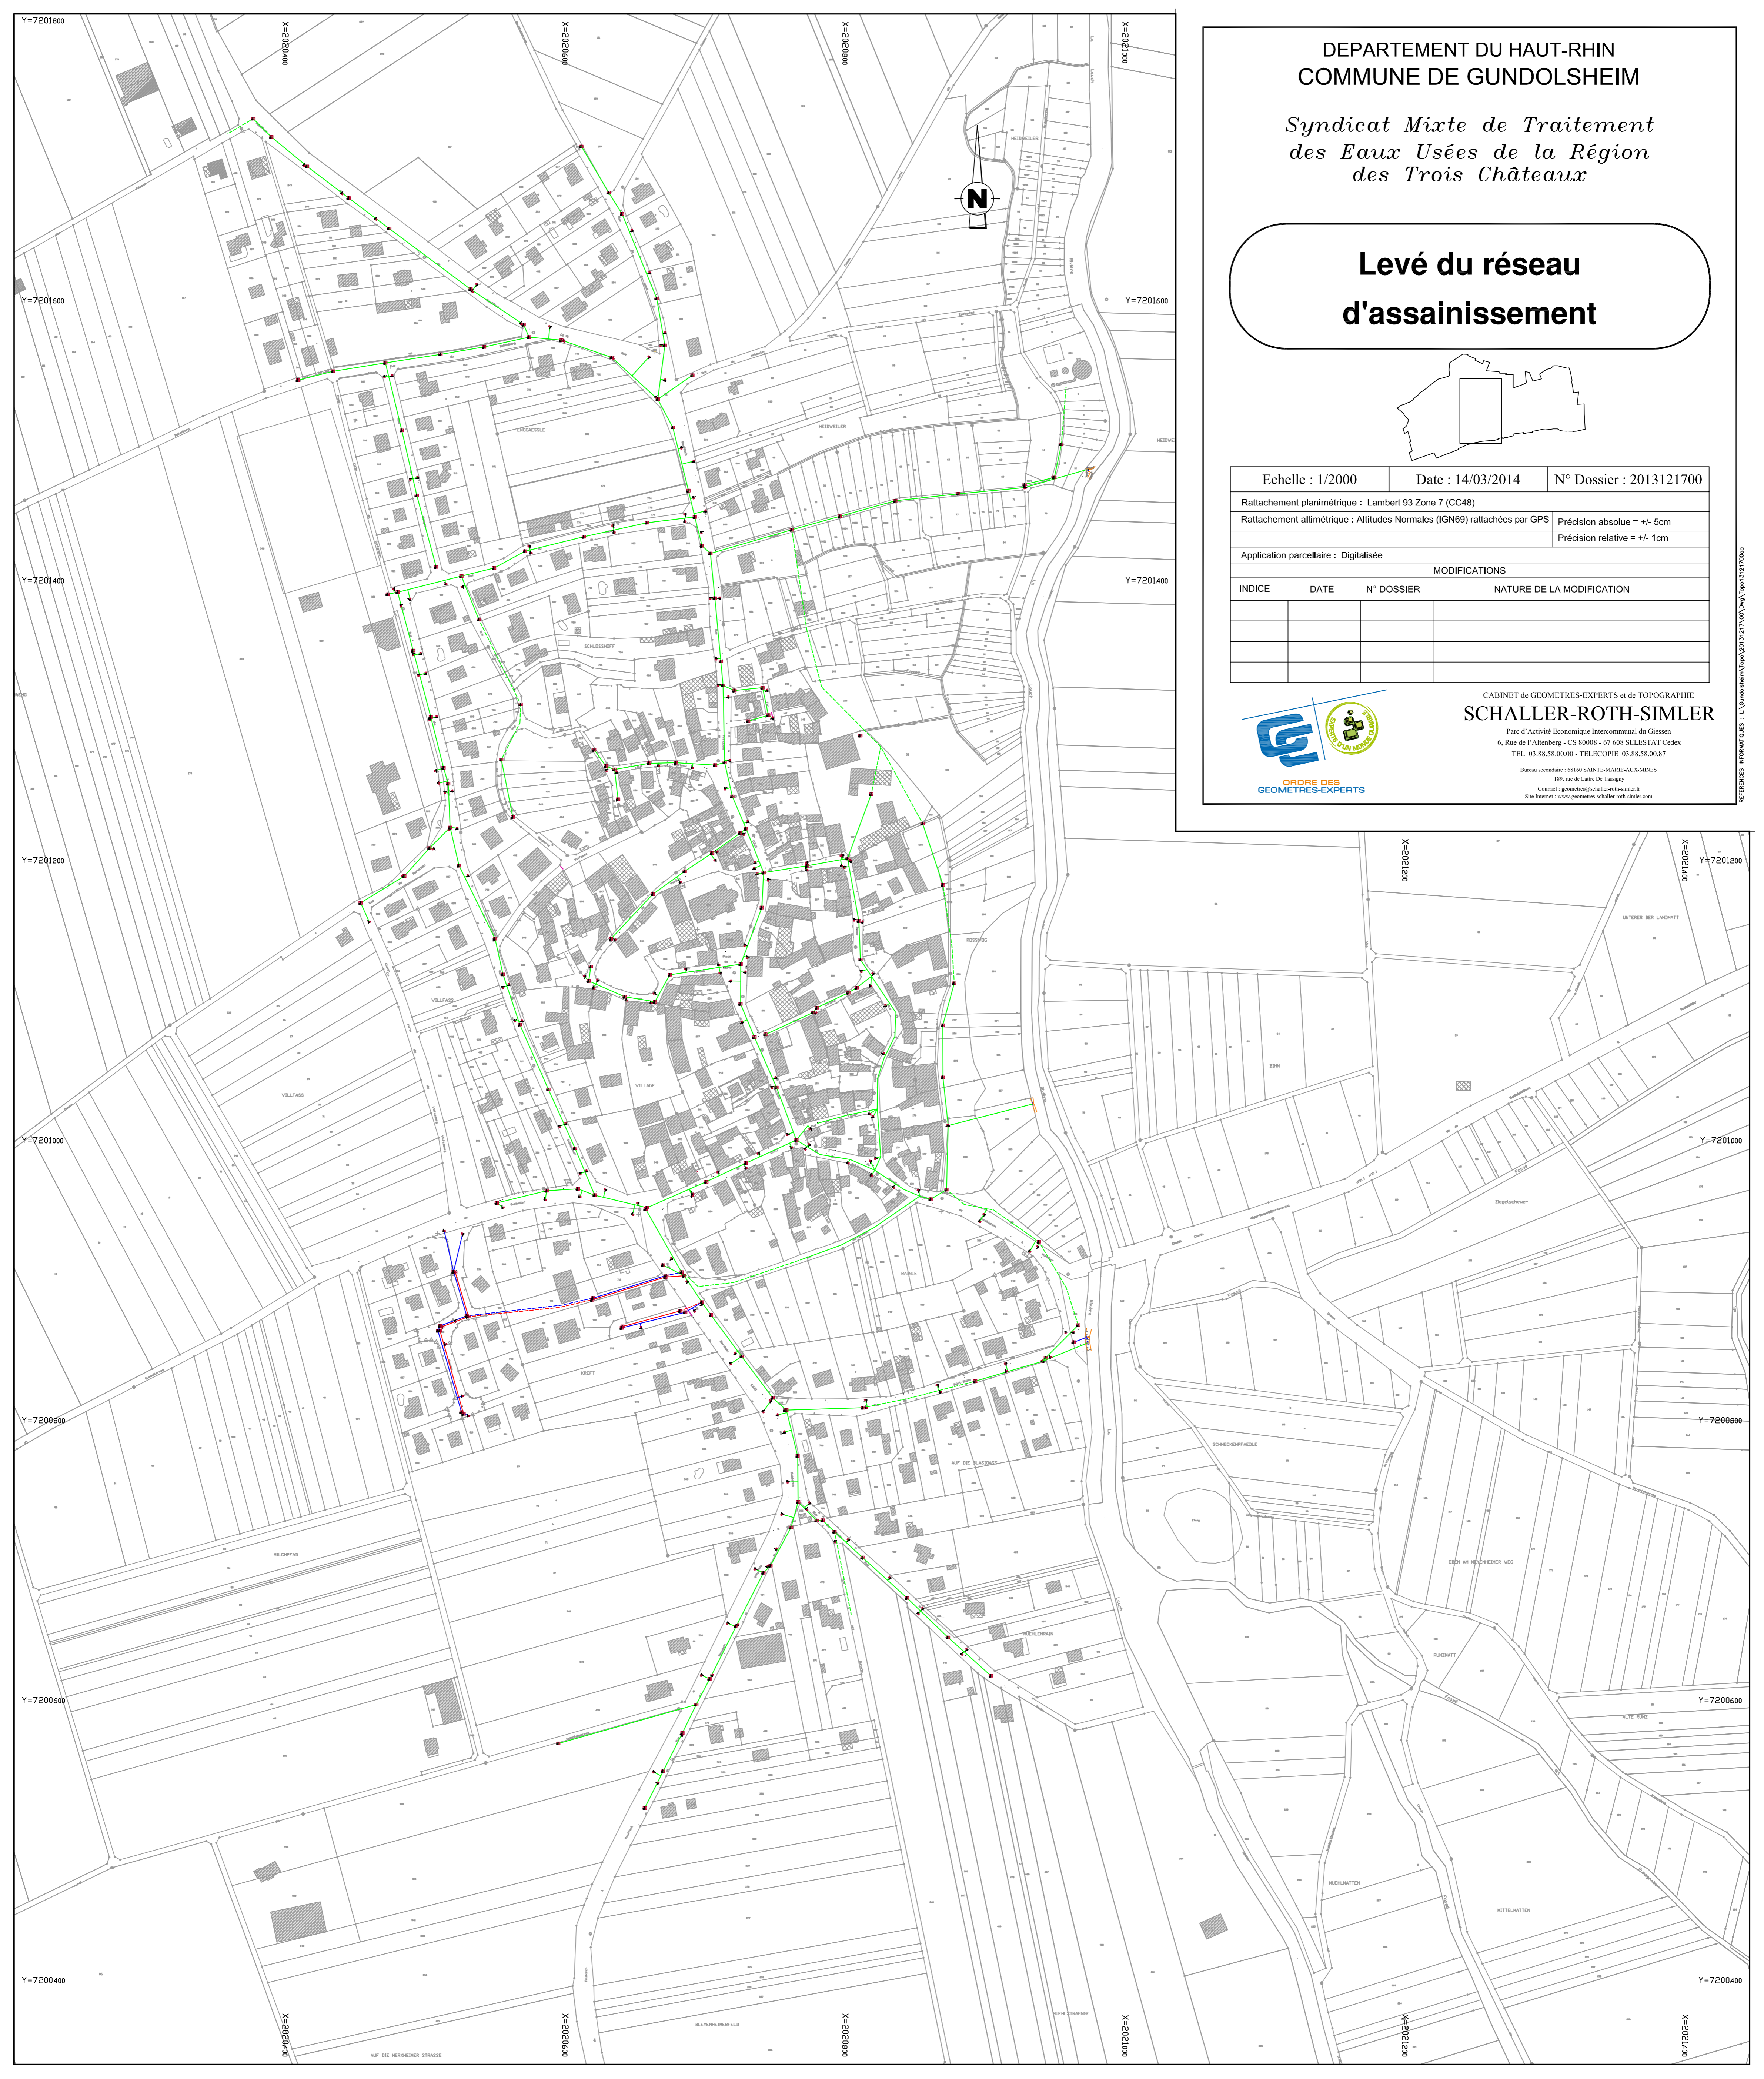

REFERENCES INFORMATIQUES : L:\Gis\assainissement\Topo\20131217100\Topo\Topo 13121700.dwg