


DEPARTEMENT DU HAUT-RHIN  
COMMUNE DE GUNDOLSHEIM

*Syndicat Mixte de Traitement  
des Eaux Usées de la Région  
des Trois Châteaux*

**Levé du réseau AEP**

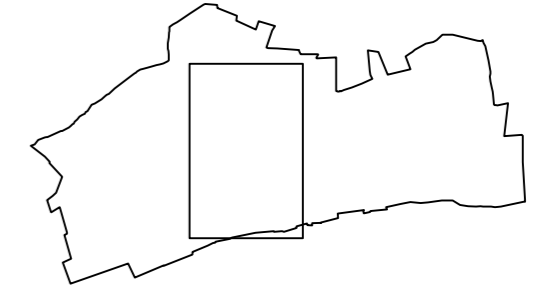


Echelle : 1/2000	Date : 14/03/2014	N° Dossier : 2013121700	
Rattachement planimétrique : Lambert 93 Zone 7 (CC48)			
Rattachement altimétrique : Altitudes Normales (IGN69) rattachées par GPS		Précision absolue = +/- 5cm	
		Précision relative = +/- 1cm	
Application parcellaire : Digitalisée			
MODIFICATIONS			
INDICE	DATE	N° DOSSIER	NATURE DE LA MODIFICATION



CABINET de GEOMETRES-EXPERTS et de TOPOGRAPHIE  
**SCHALLER-ROTH-SIMLER**

Parc d'Activité Economique Intercommunal du Giessen  
6, Rue de l'Altenberg - CS 80008 - 67 608 SELESTAT Cedex  
TEL 03.88.58.00.00 - TELECOPIE 03.88.58.00.87  
Bureau secondaire : 68160 SAINT-MARIE-AUX-MINES  
189, rue de Luttre De Tainigny  
Courriel : [geomex@schaller-rot-simler.fr](mailto:geomex@schaller-rot-simler.fr)  
Site Internet : [www.geomex-schaller-rot-simler.com](http://www.geomex-schaller-rot-simler.com)

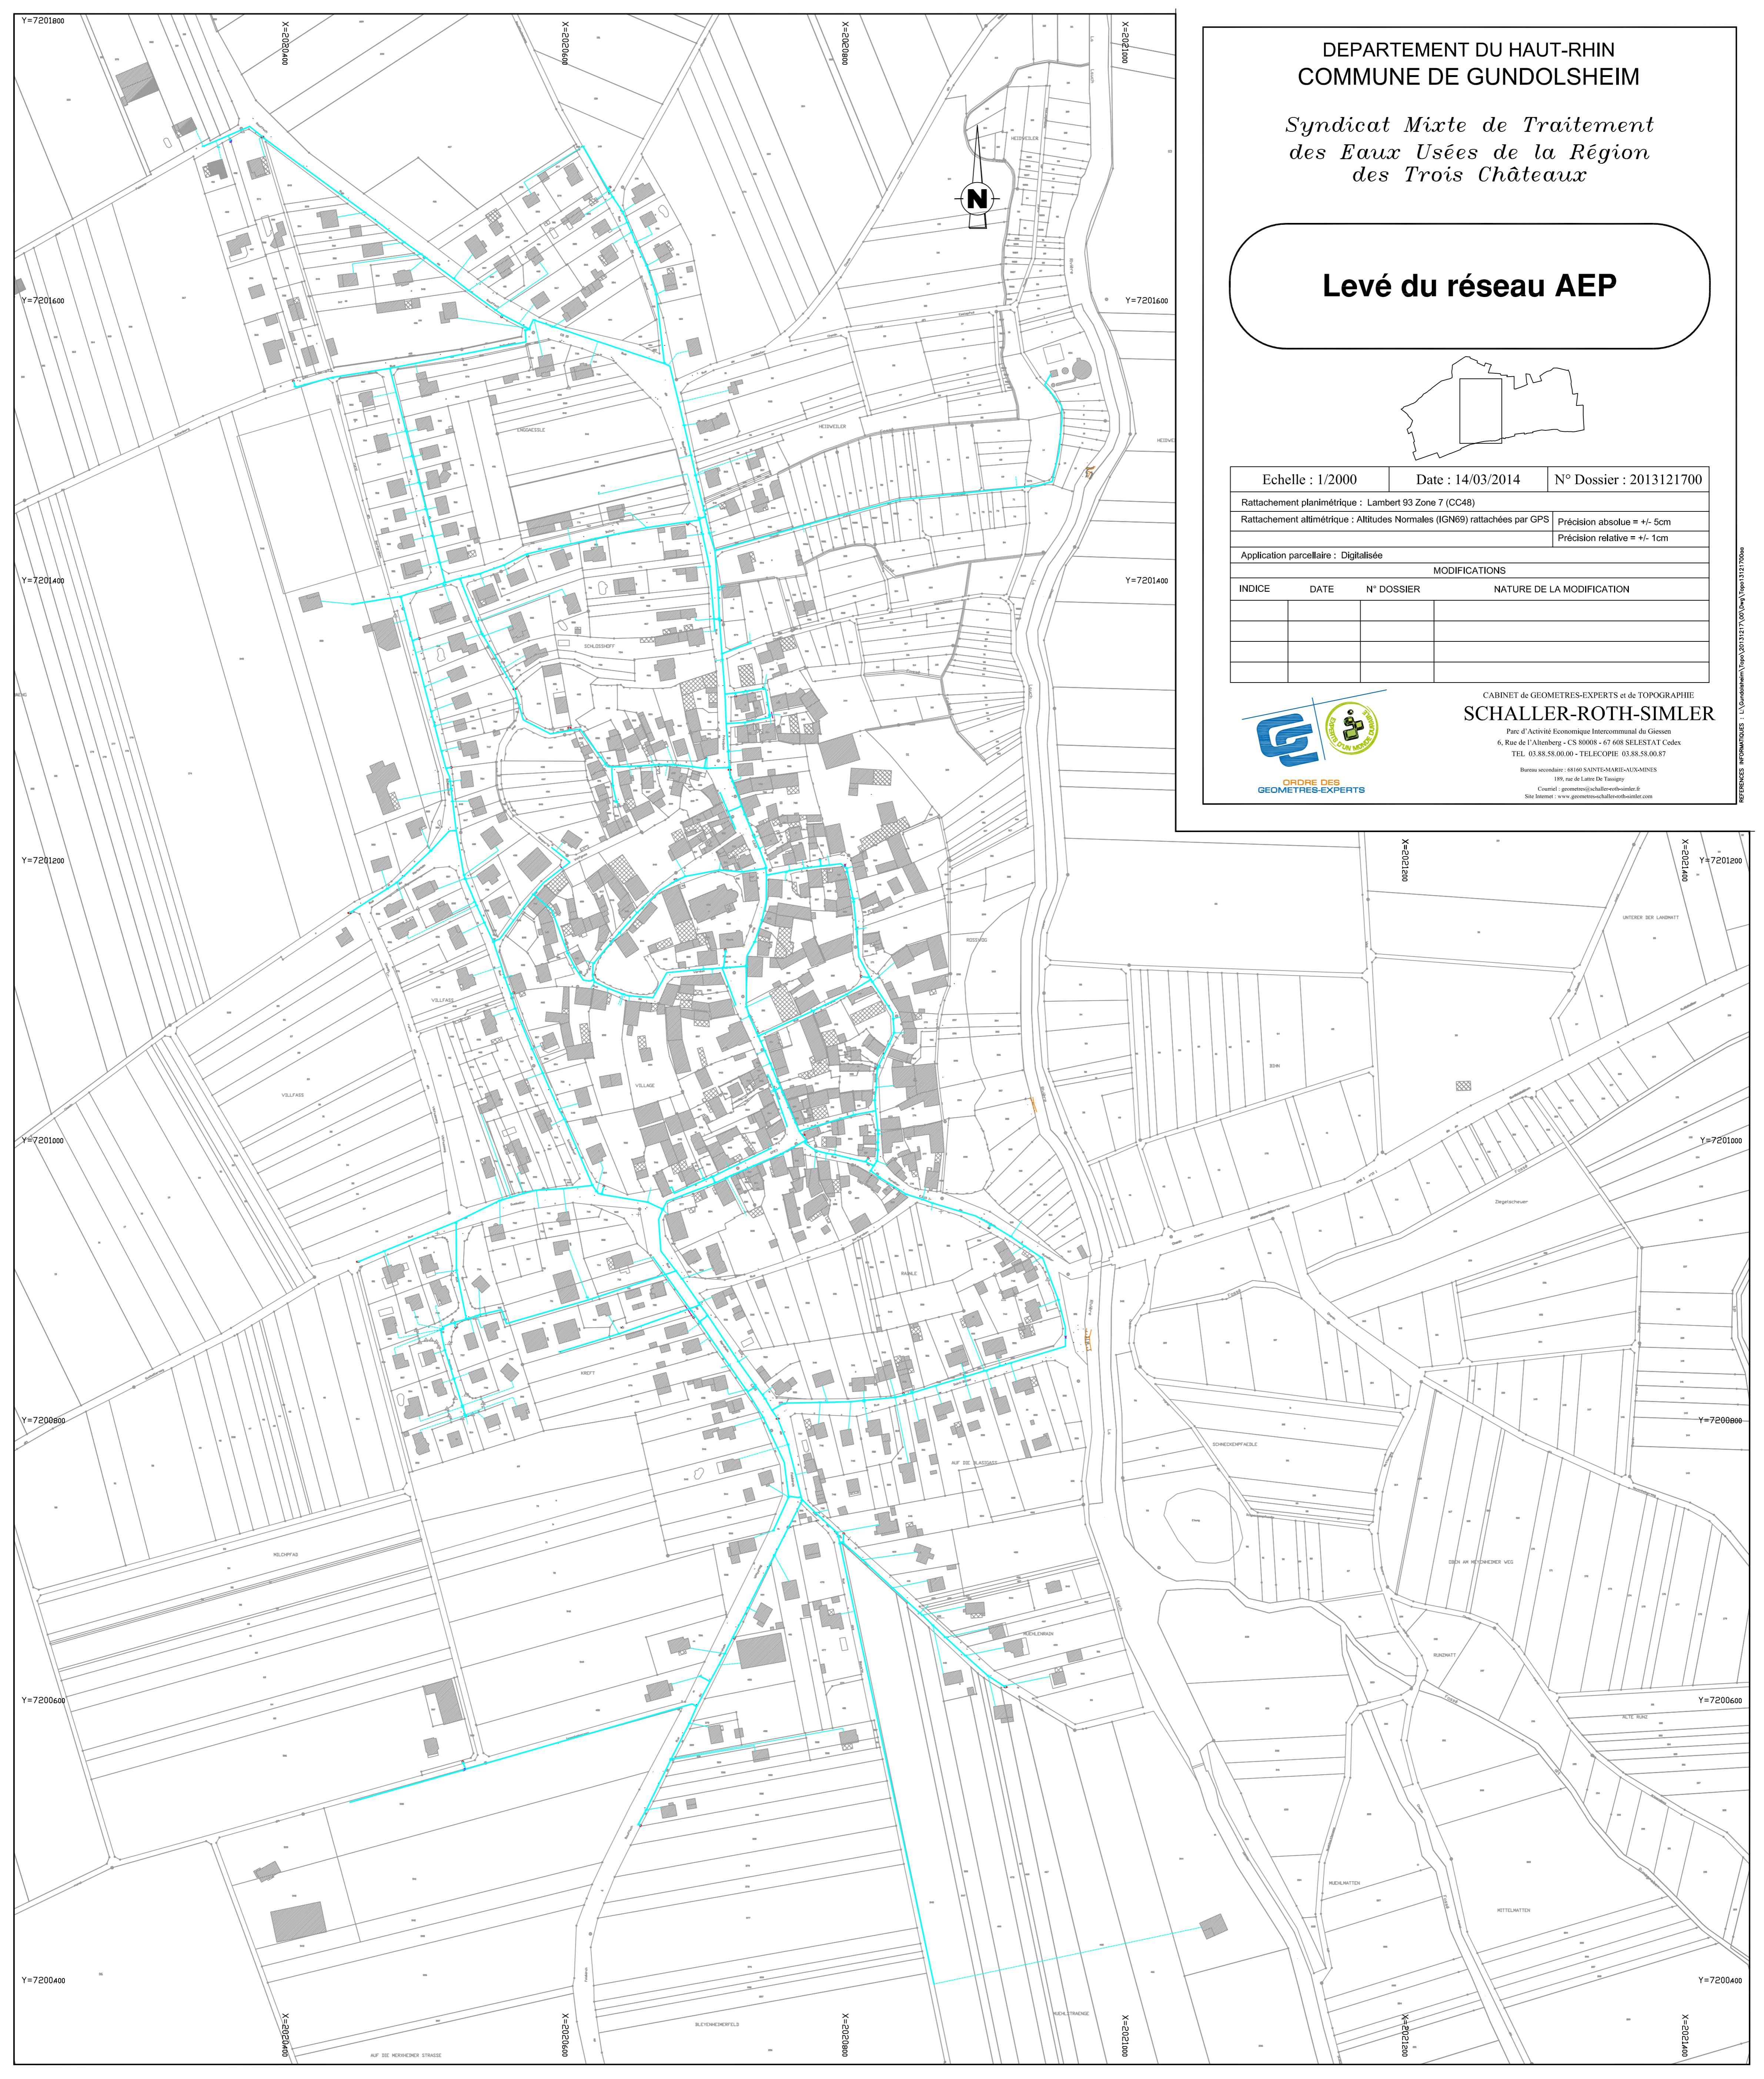

REFERENCES INFORMATIQUES : L:\Gis\assiette\Topo\20131217100\000\Topo\131217000